





Bauherr: Ackermann & Gunnemann GbR Westfalendamm 77 44141 Dortmund	Planung: Impro Westfalendamm 77 44141 Dortmund	M 1:100
GRUNDRISS ERDGESCHOSS		Blatt 2

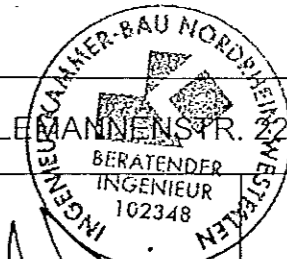

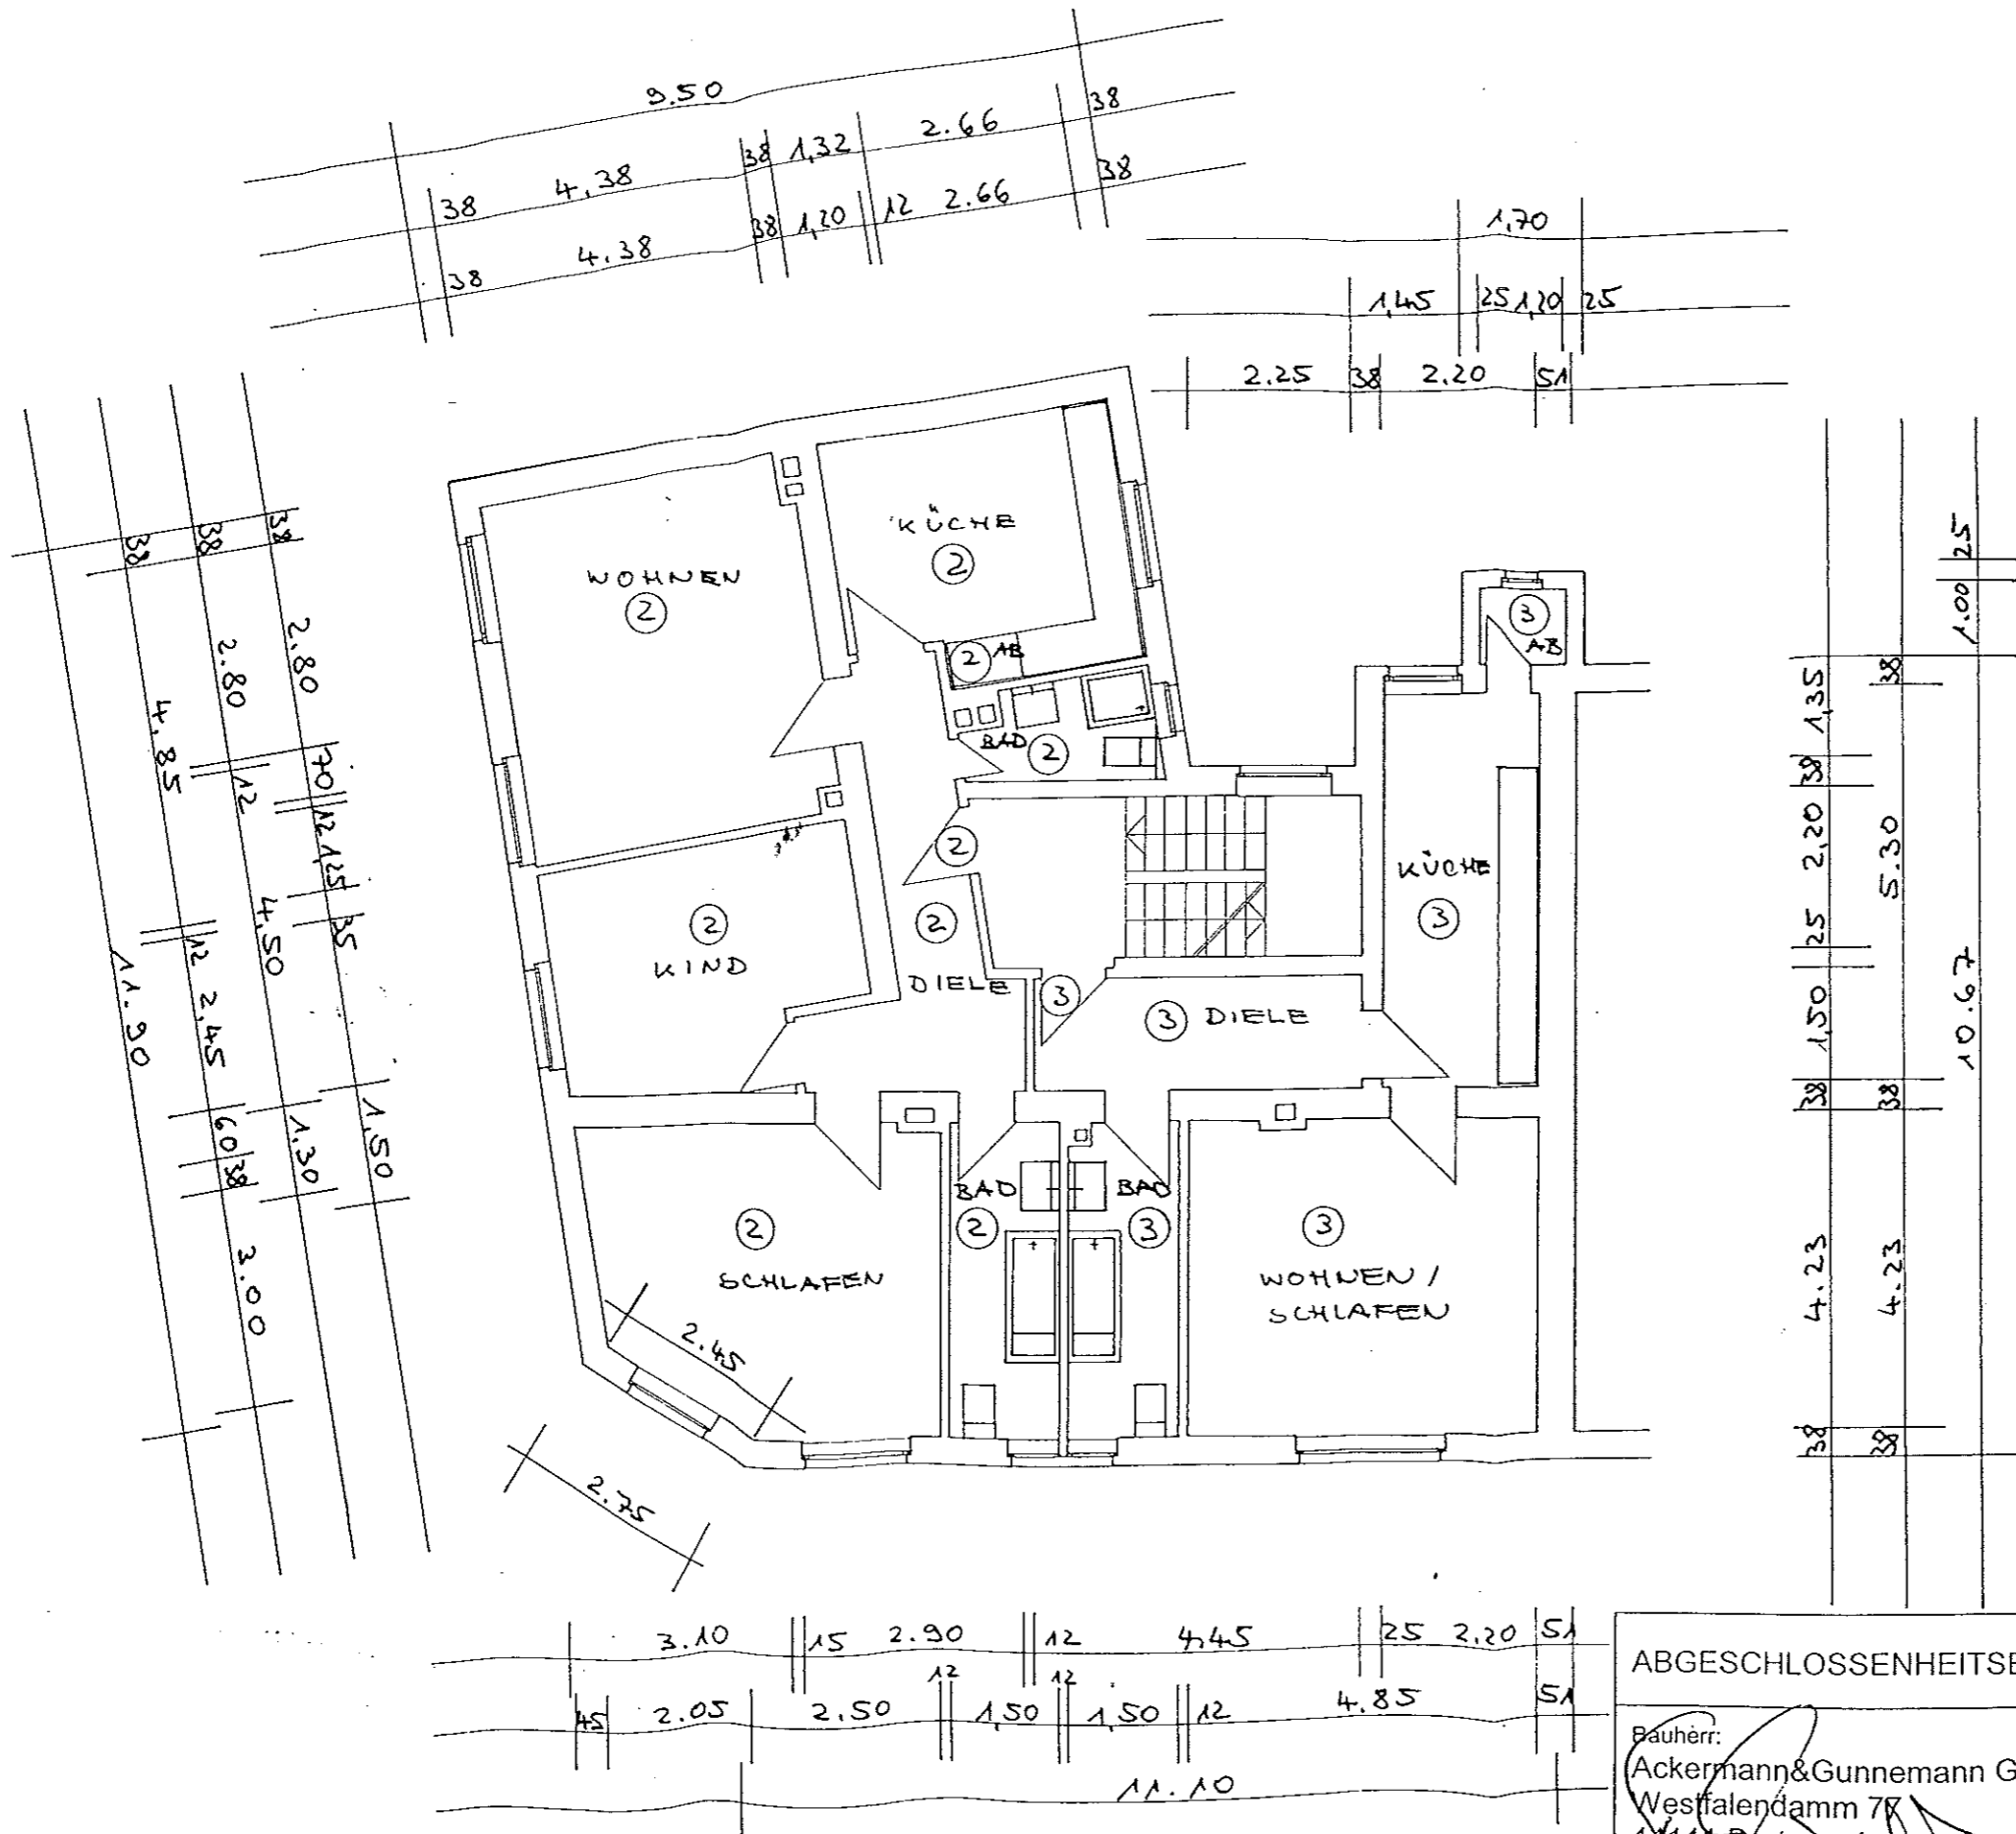



<p>Bauherr: Ackermann & Gunnemann GbR Westfalendamm 77 44141 Dortmund</p>	<p>Planung: Impro Westfalendamm 77 44141 Dortmund</p>	<p>INGENIEUR 102348 NE 26.02.2001 Ga</p>
<p>GRUNDRISS 1.OBERGESCHOSS</p>		<p>M 1:100</p>
<p>Blatt 3</p>		<p>Blatt 3</p>

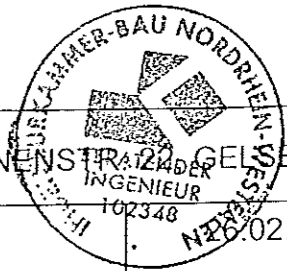

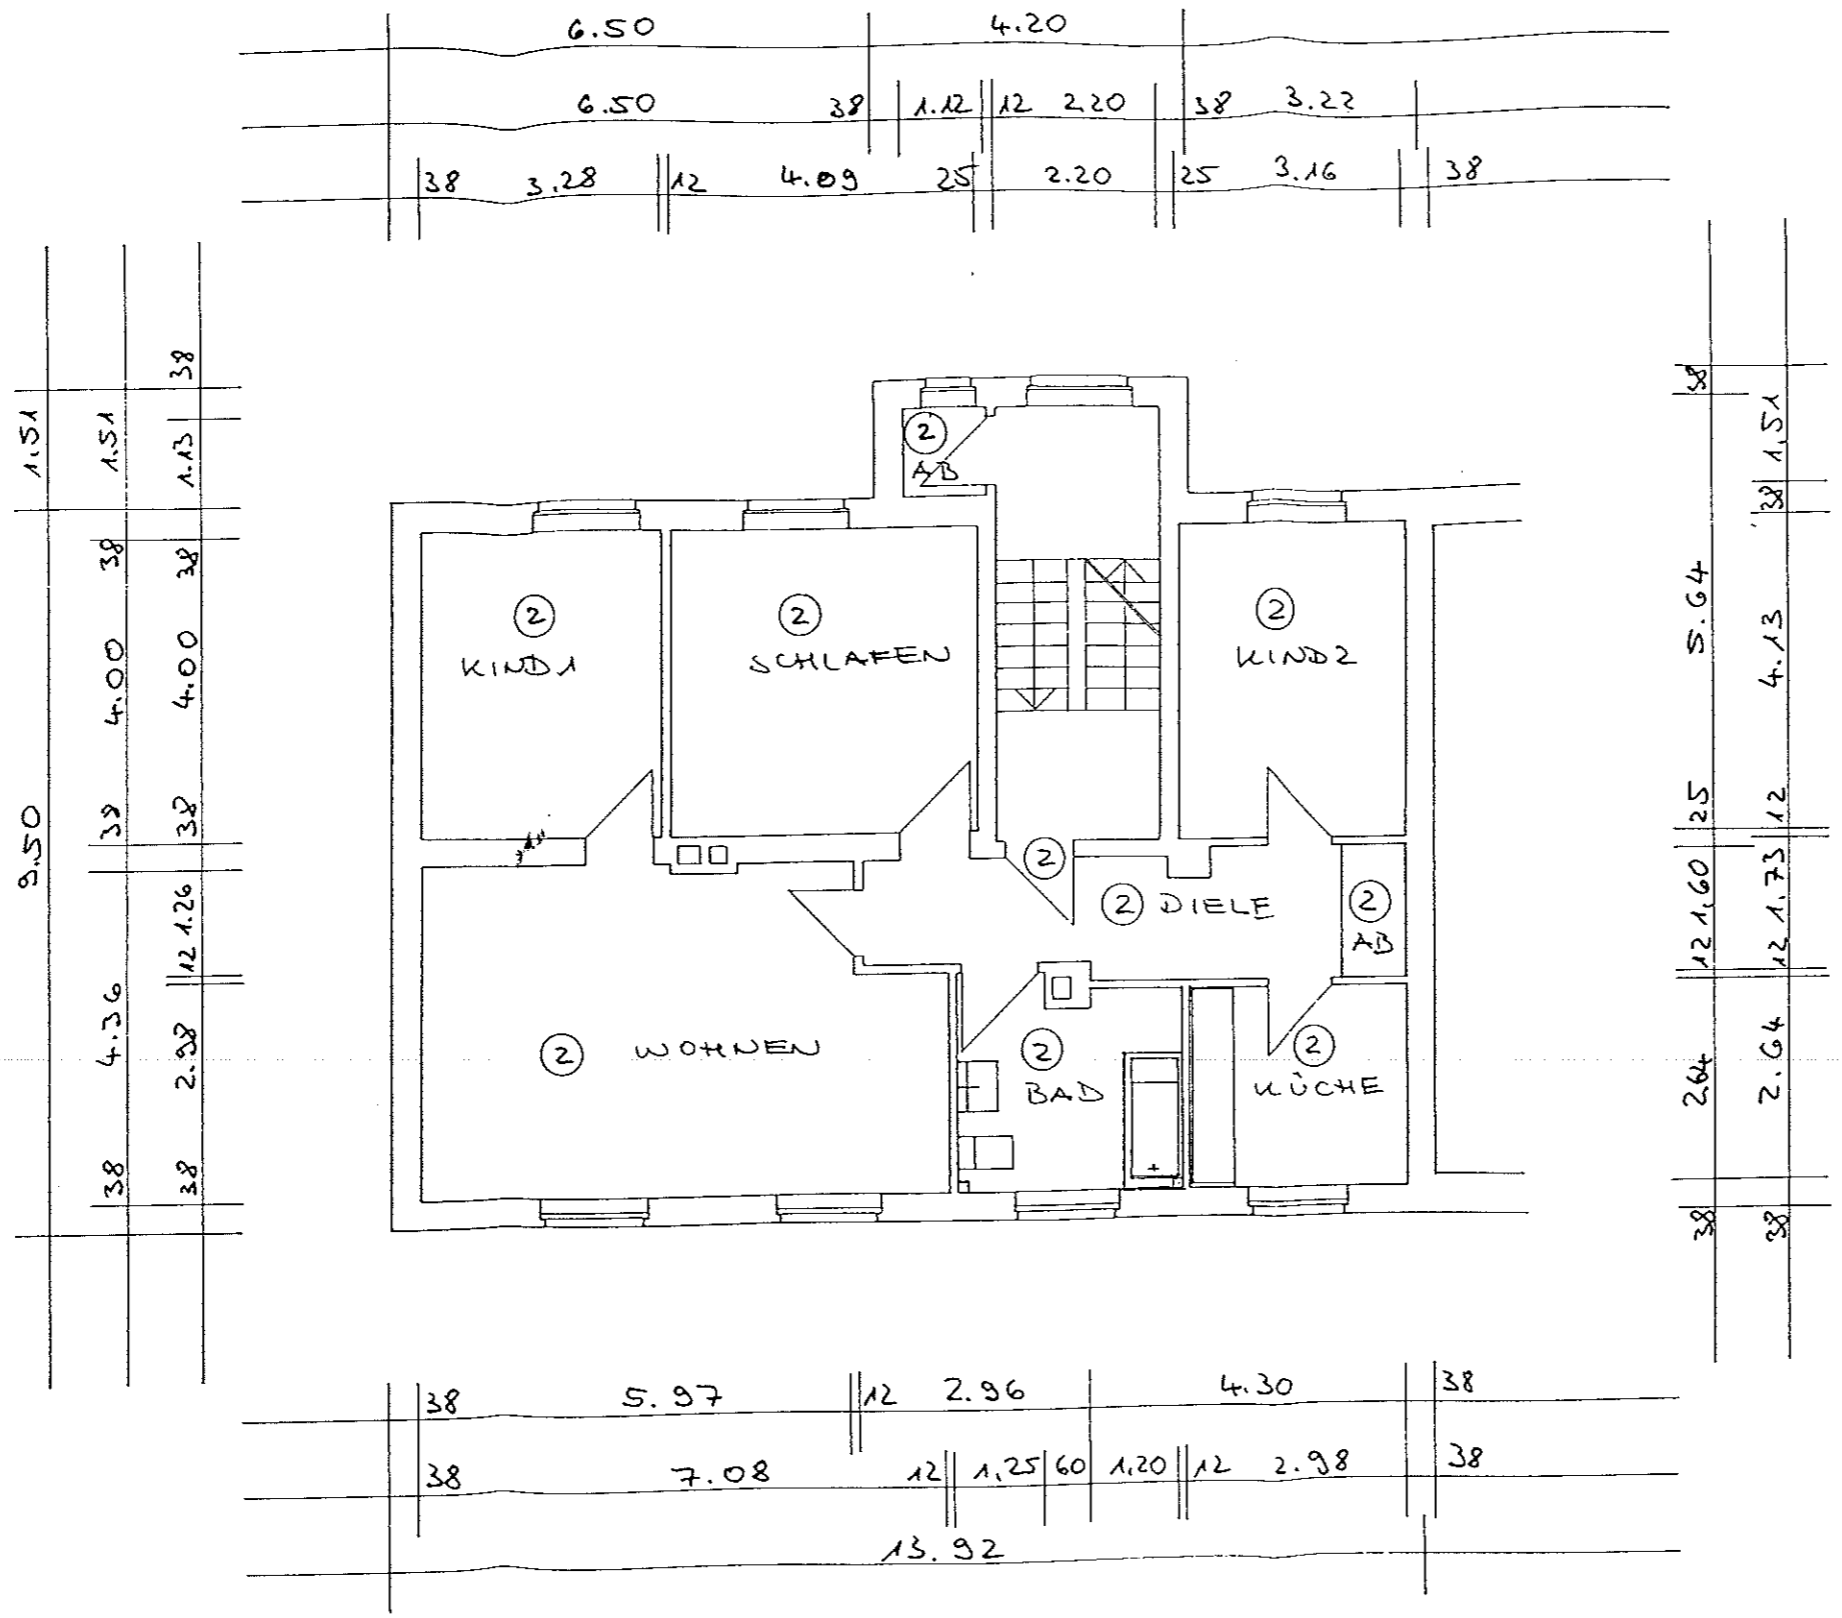



Bauherr: Ackermann & Gunnemann GbR Westfalendamm 77 44141 Dortmund	Planung: Impro Westfalendamm 44141 Dortmund	26.02.2001 Ga
		M 1:100
GRUNDRISS 1.OBERGESCHOSS		Blatt 3

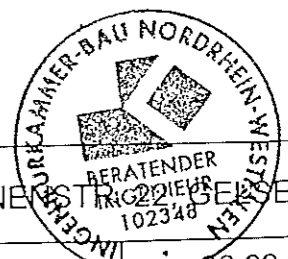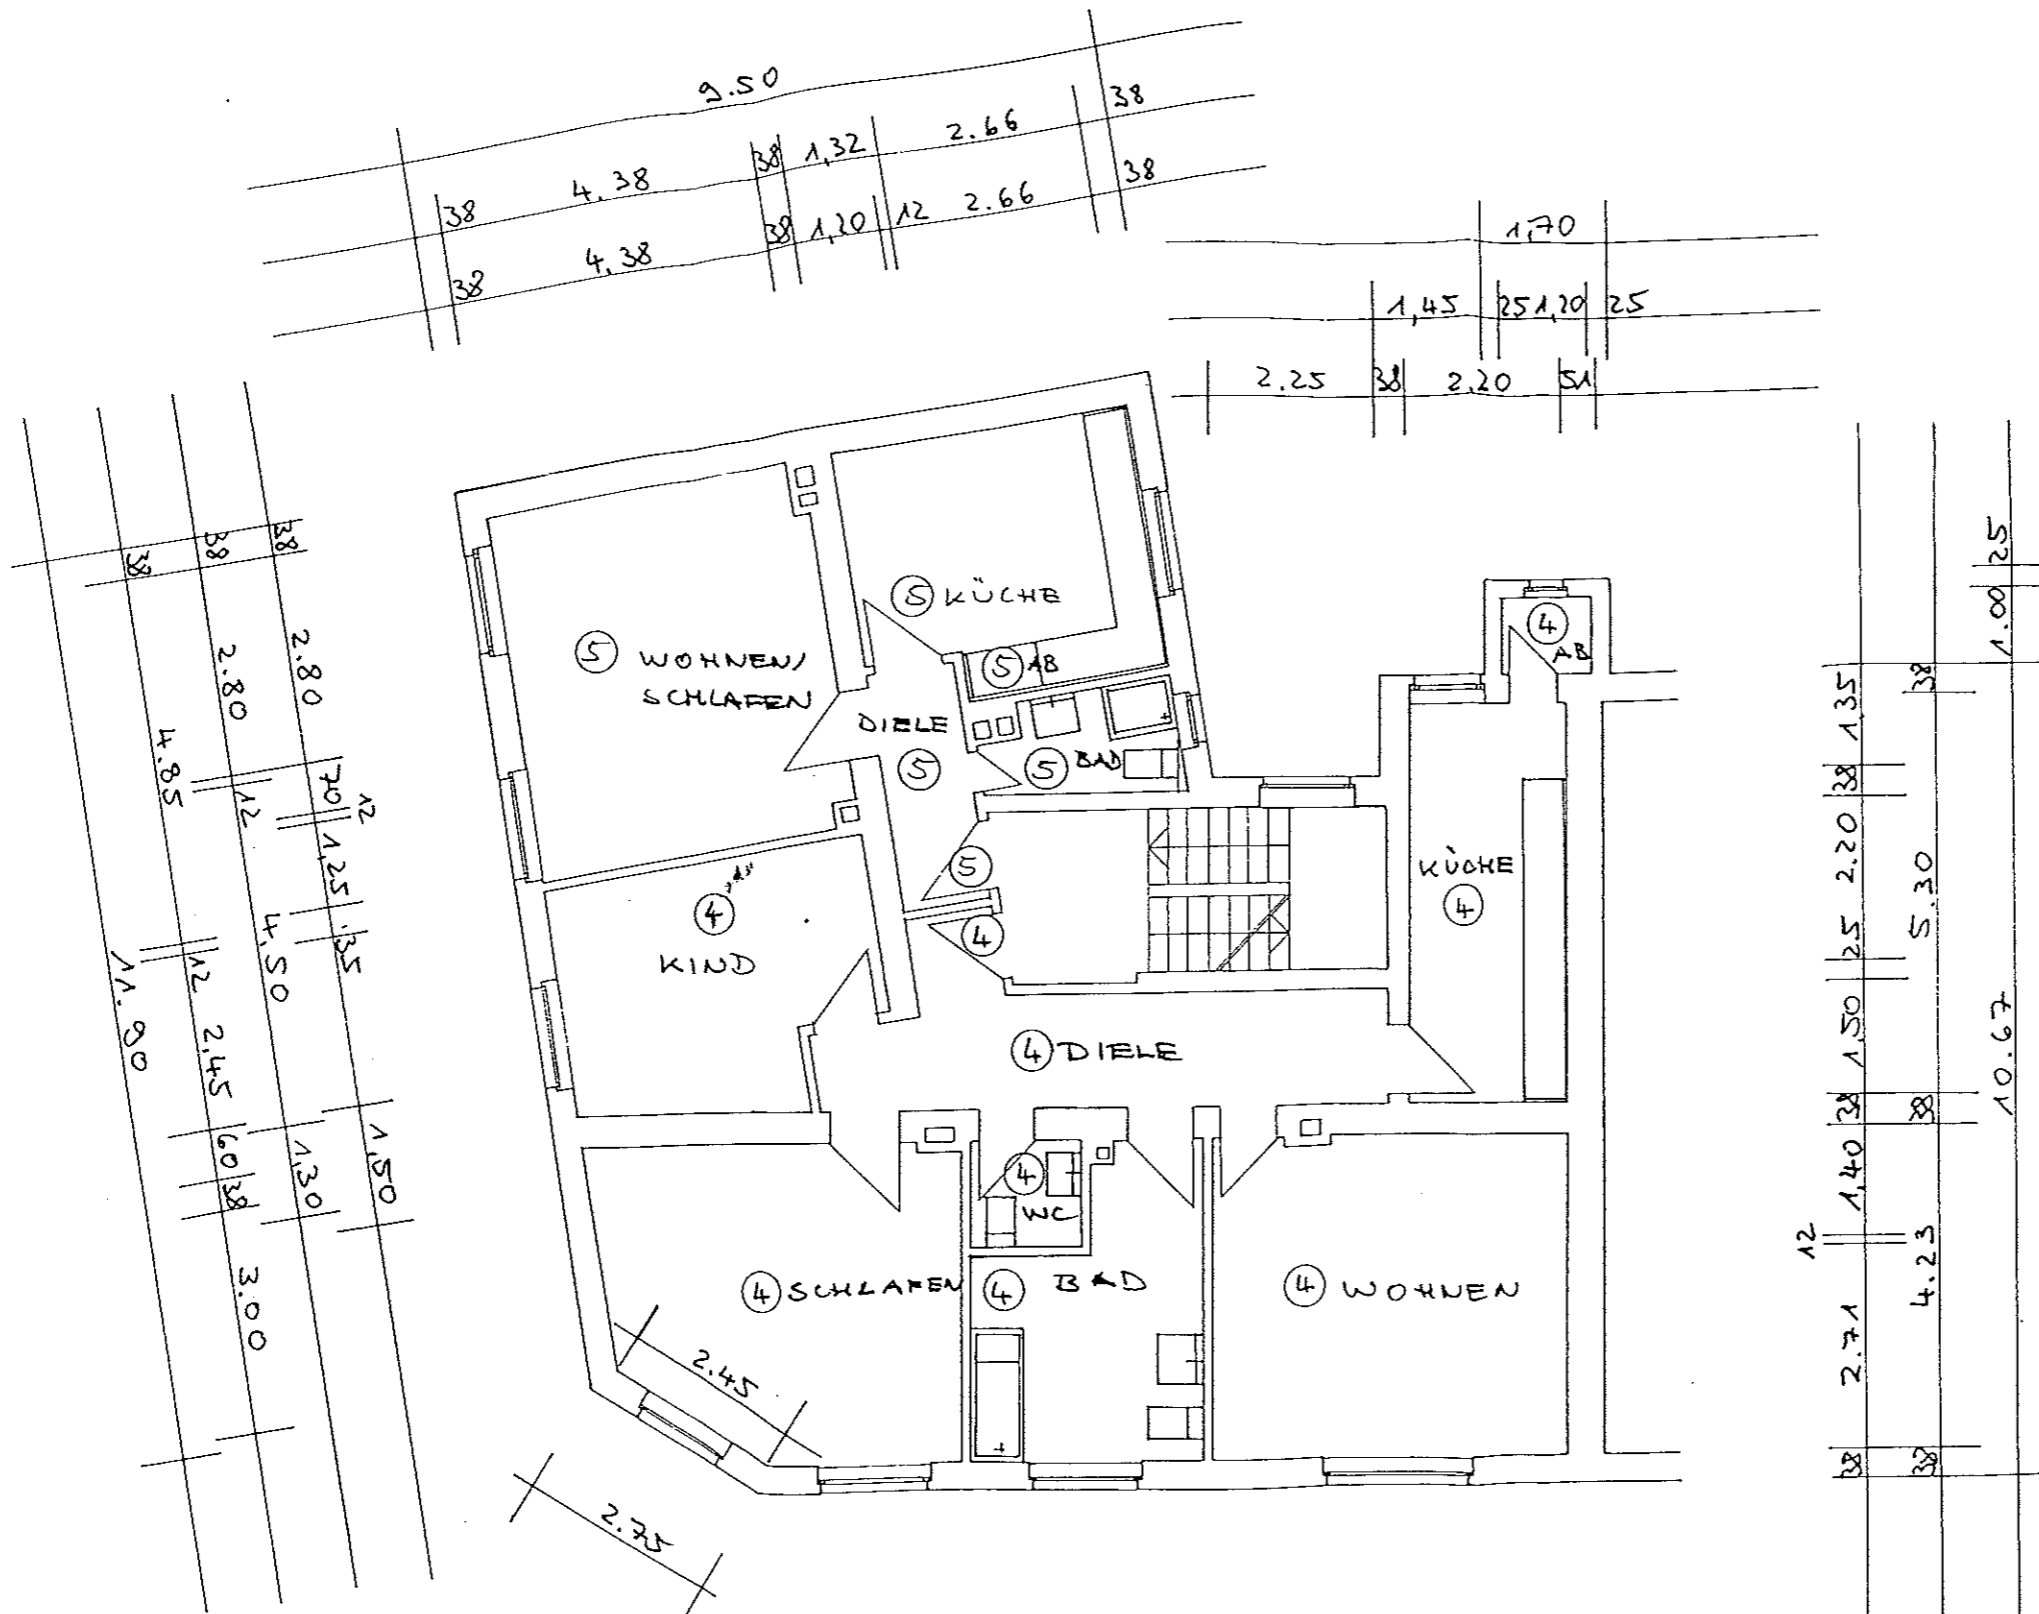

ABGESCHLOSSENHEITSERKLÄRUNG, ALEMANNENSTR. 22, SEELSKIRCHEI


Bauherr: Ackermann & Gunnemann GbR Westfalendamm 77 44141 Dortmund	Planung: Impro Westfalendamm 77 44141 Dortmund	26.02.2001 Ga
GRUNDRISS 2.OBERGESCHOSS		M 1:100
		Blatt 4

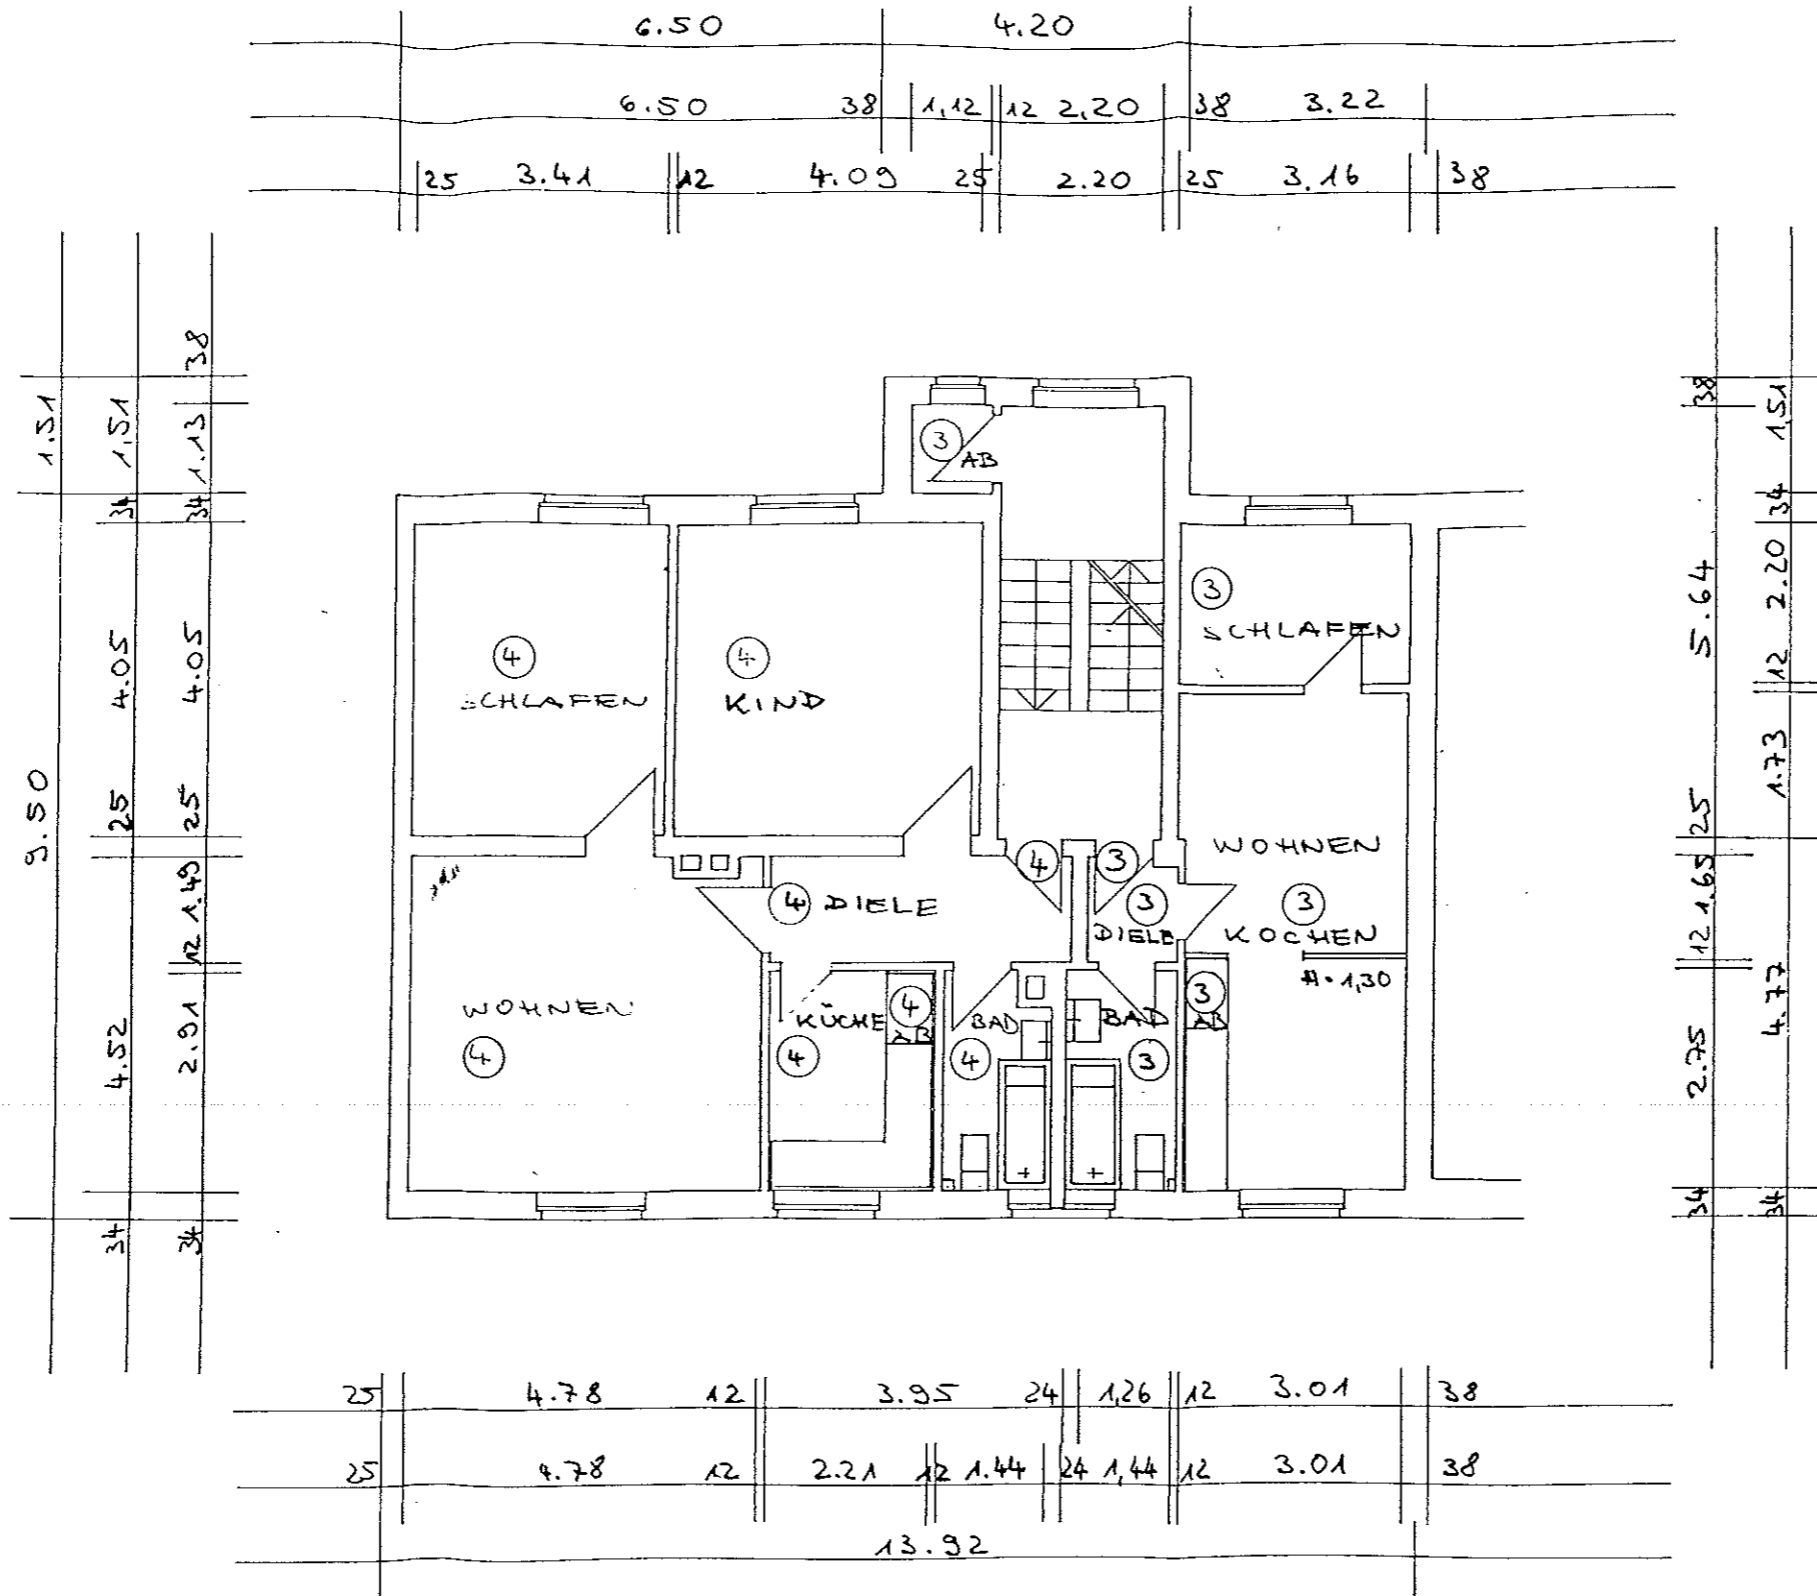



Bauherr:
Ackermann & Gunnemann GbR
Westfalendamm 77
44141 Dortmund

Planung:
Impro
Westfalendamm 77
44141 Dortmund

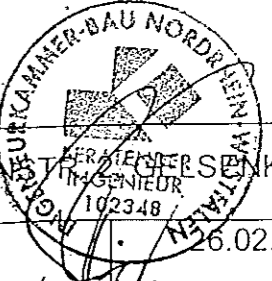


26.02.2001 Ga

M 1:100

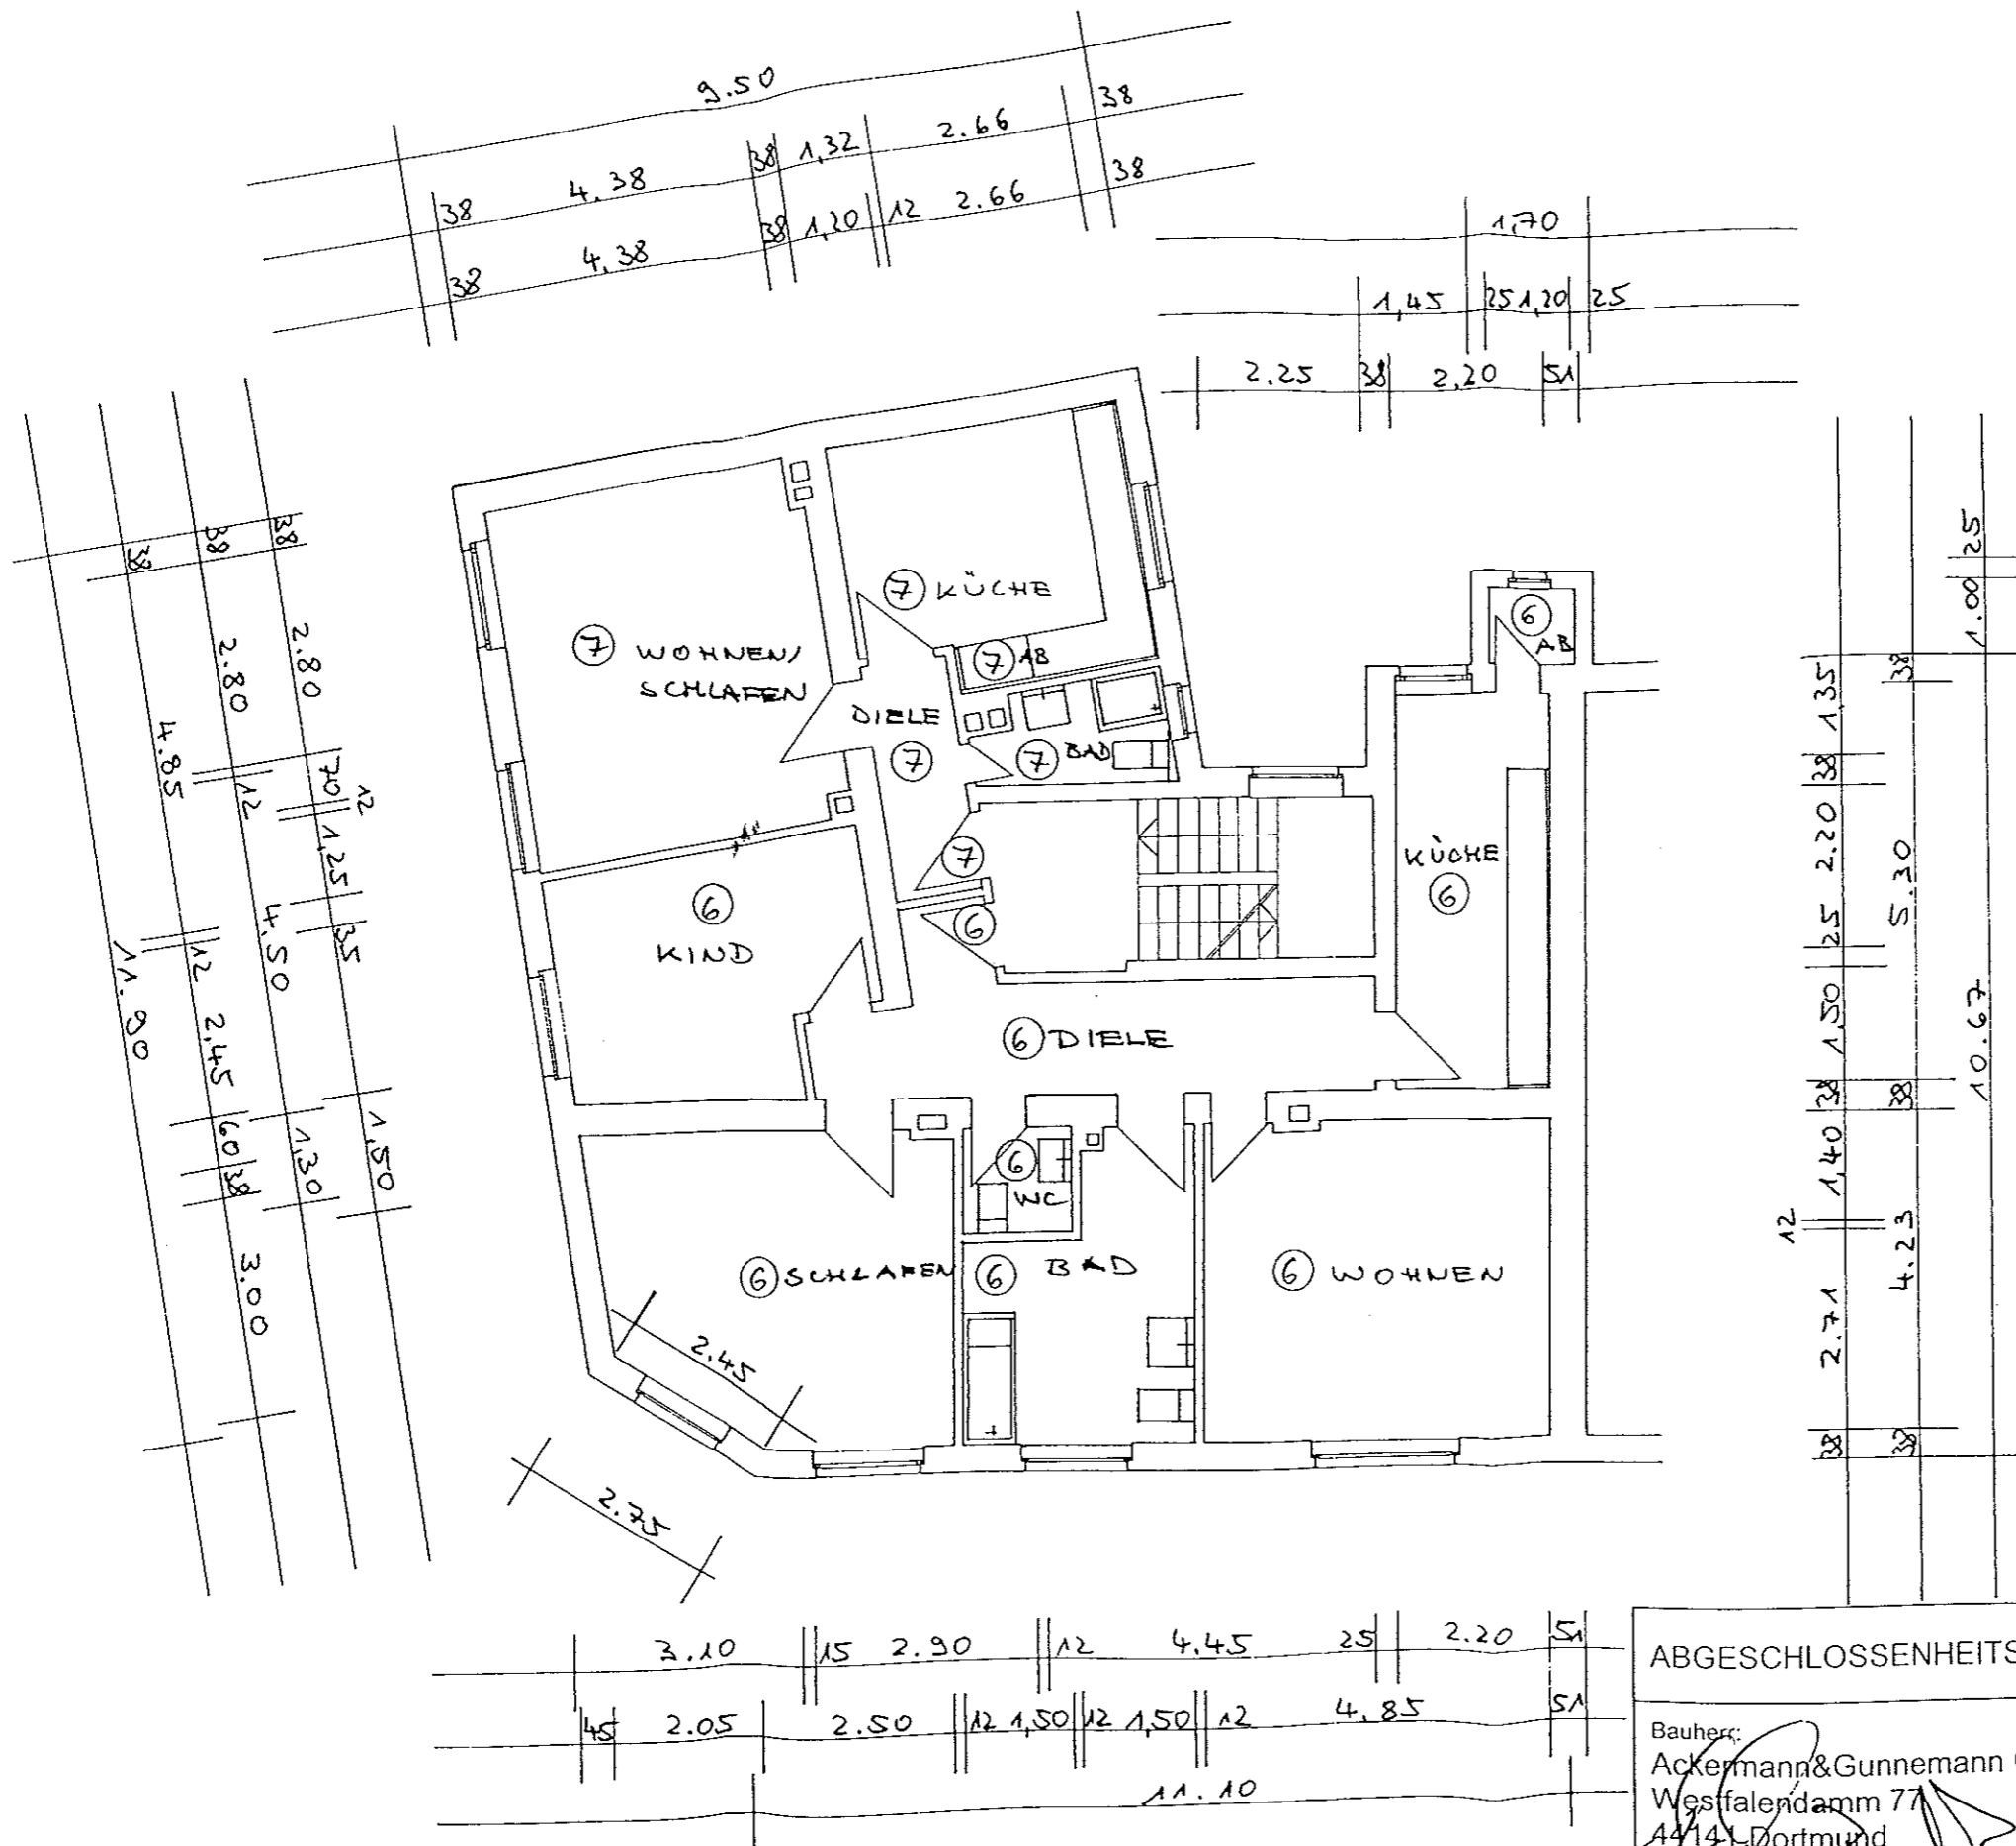

ABGESCHLOSSENHEITSERKLÄRUNG, ALEMANNENSTR. 22, GELSENKIRCHEN			26.02.2001 Ga
Bauherr: Ackermann & Gunnemann GbR Westfalendamm 77 44141 Dortmund	Planung: Impro Westfalendamm 77 44141 Dortmund		M 1:100
GRUNDRISS 3. OBERGESCHOSS		Blatt 5	

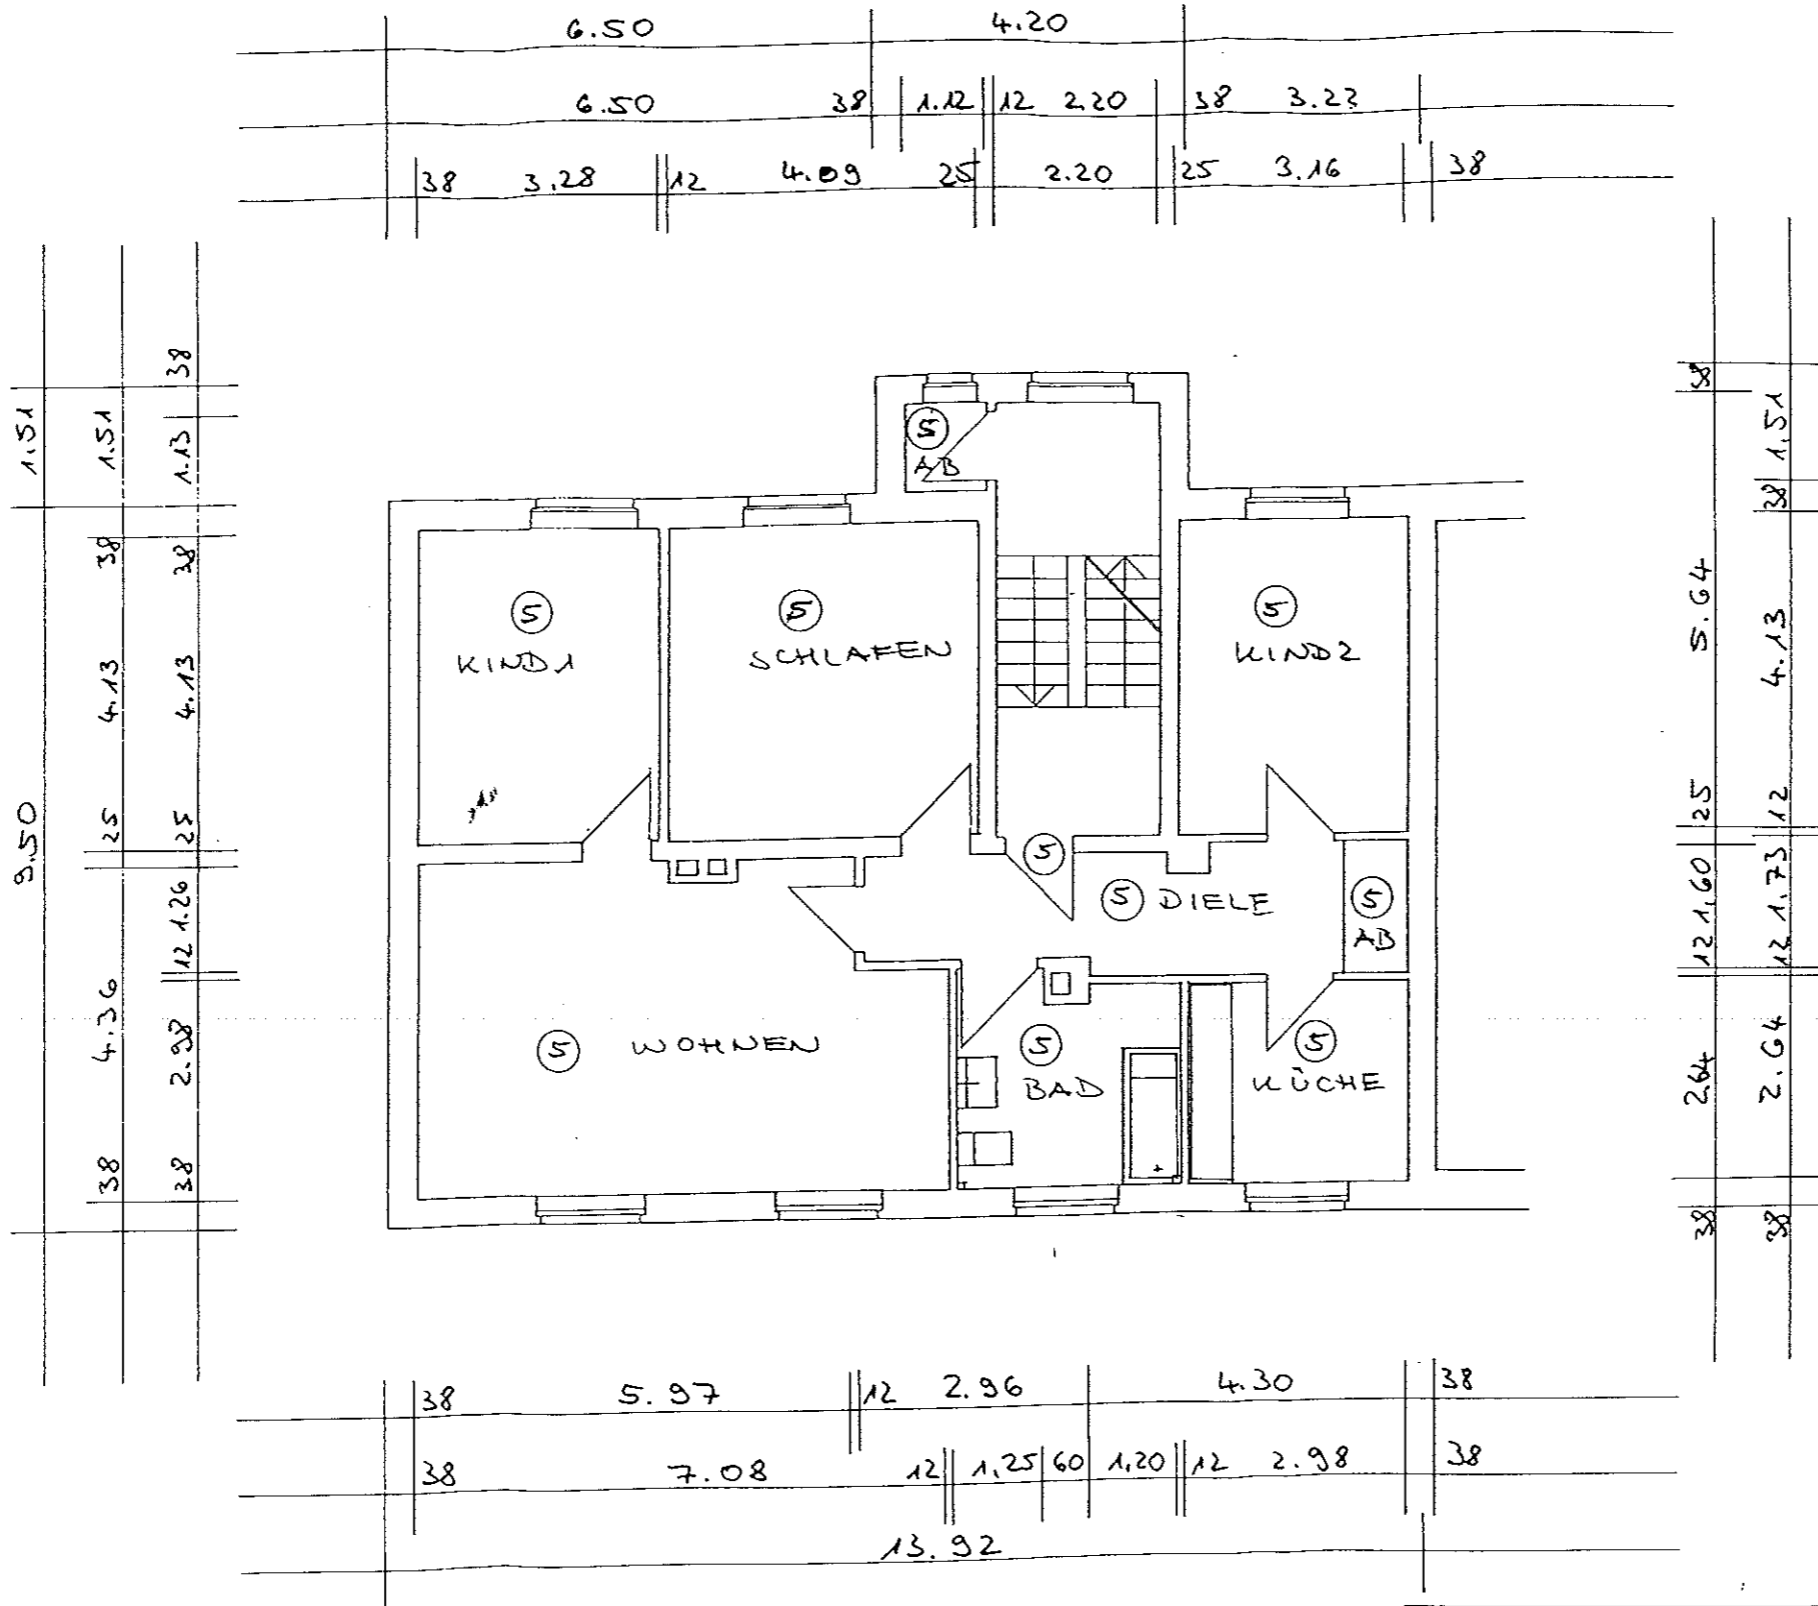

ABGESCHLOSSENHEITSERKLÄRUNG, VANDALENSTR., GELSENKIRCHEN

Bauherr: Ackermann & Gunnemann GbR Westfalendamm 77 44141 Dortmund	Planung: Impro Westfalendamm 77 44141 Dortmund	INGENIEURKAMMER-BAU NORDRHEIN-WESTFALEN BERATENDER INGENIEUR 1023426.02/2001 Ga
-----------------------------------------------------------------------------	---------------------------------------------------------	------------------------------------------------------------------------------------------

GRUNDRISS 3.OBERGESCHOSS